




# LOWAL BALZERS


Signalisationsplan 1:1'000

Phase 1



## Legende

-  Strassenbereich gesperrt
-  Abschränkung
-  Fussgängerführung je nach Baufortschritt auf einer Seite

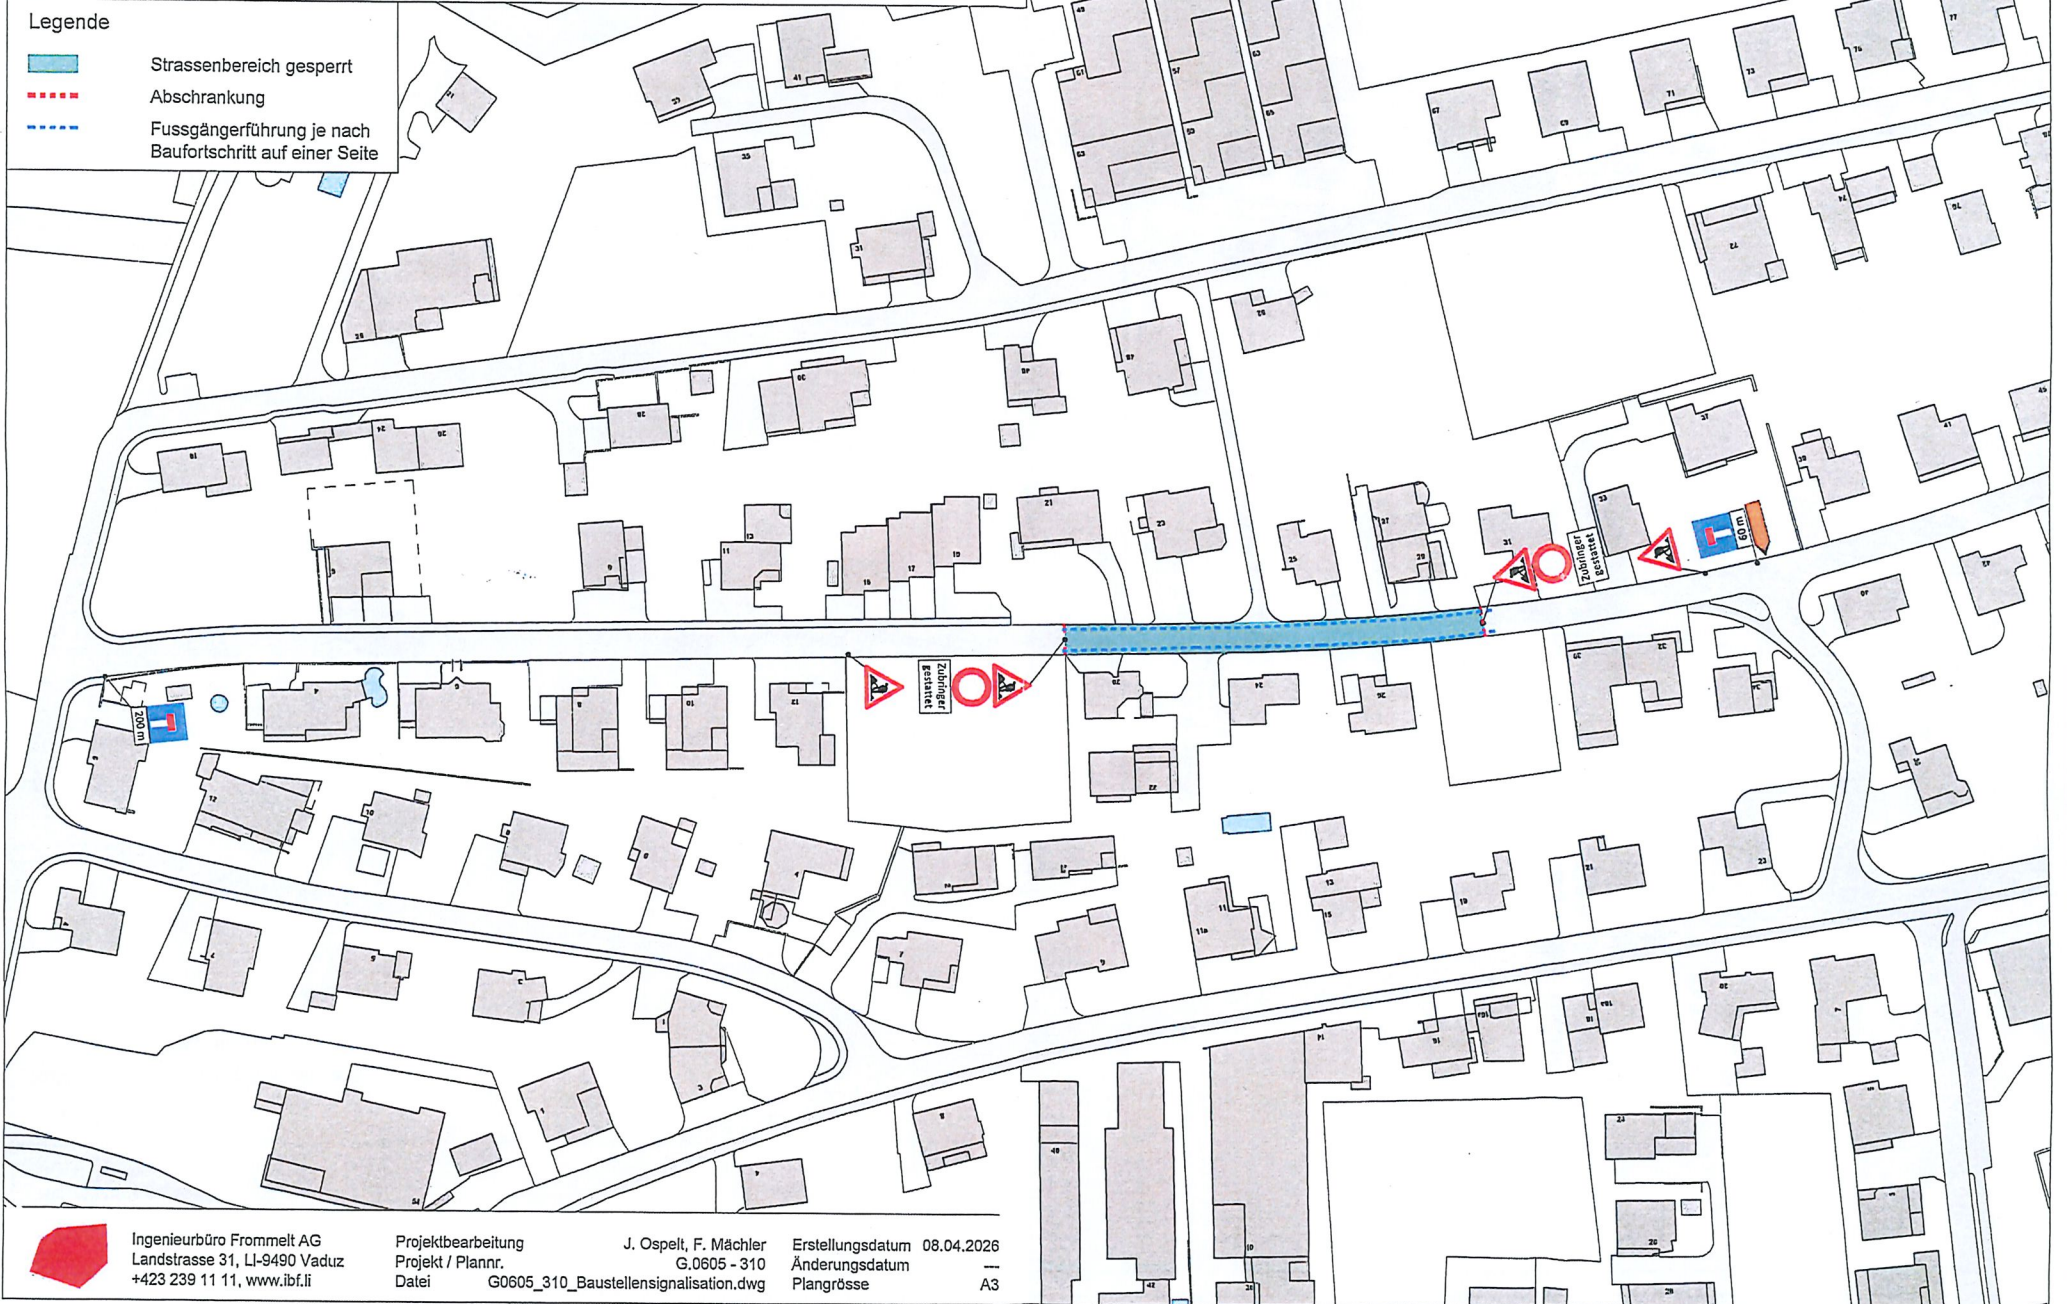




# LOWAL BALZERS

Signalisationsplan 1:1'500

Phase 2



## Legende

-  Strassenbereich gesperrt
-  Abschränkung
-  Fussgängerführung je nach Baufortschritt auf einer Seite

