


Situation Werkleitungs- und Strassenbau Hampfländer - Gärten, 9496 Balzers

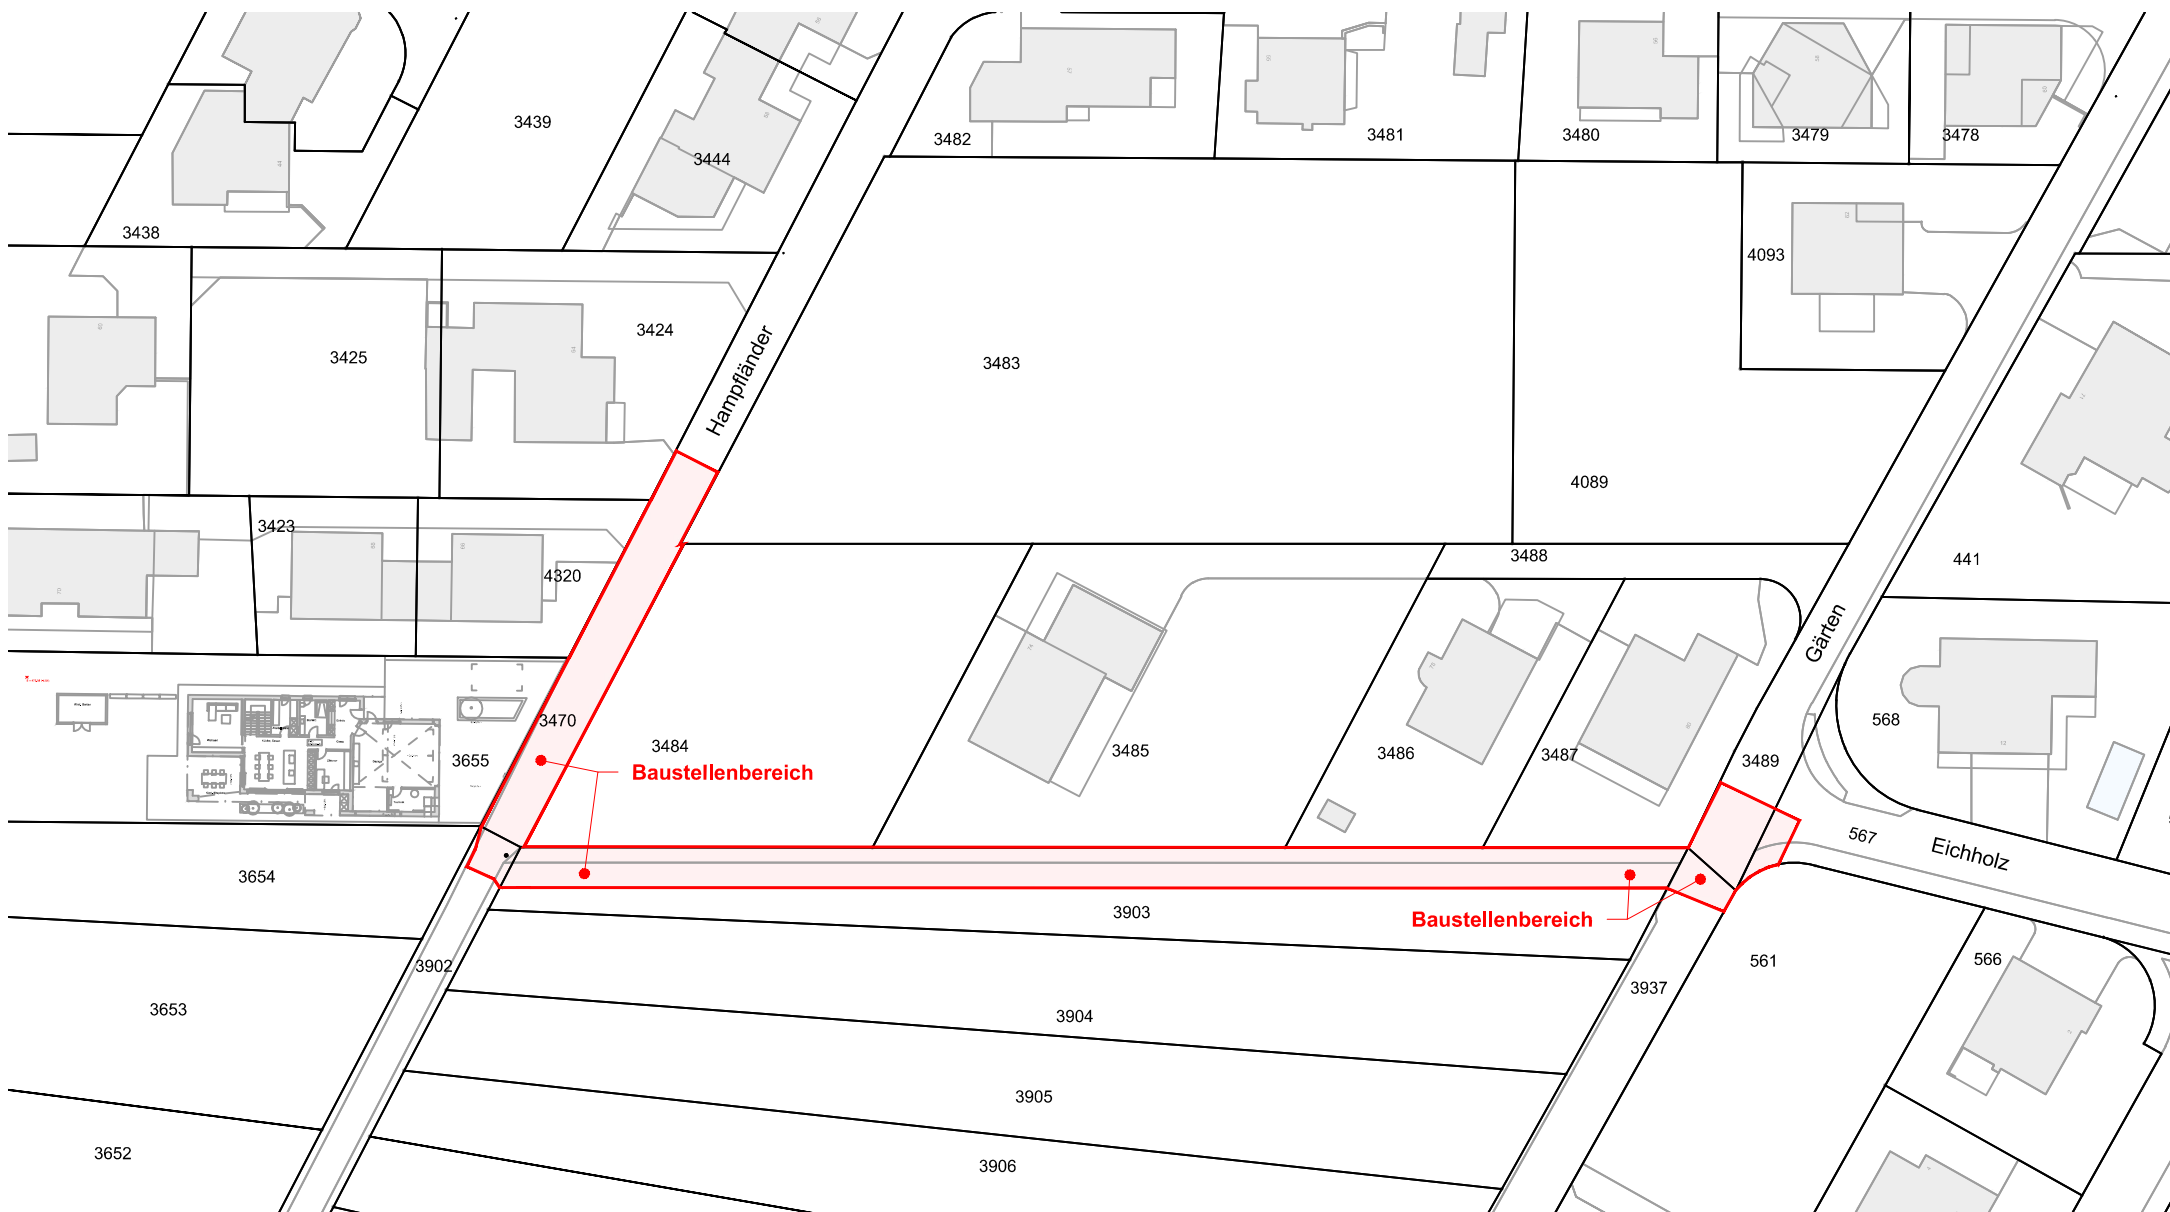

Masstab 1:750, Datum 15.07.2025