



LOWAL BALZERS

Signalisationsplan 1:1000

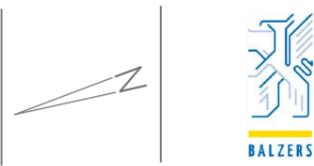

Legende

-  Strassenbereich gesperrt
-  Abschrankung
-  Fussgängerführung

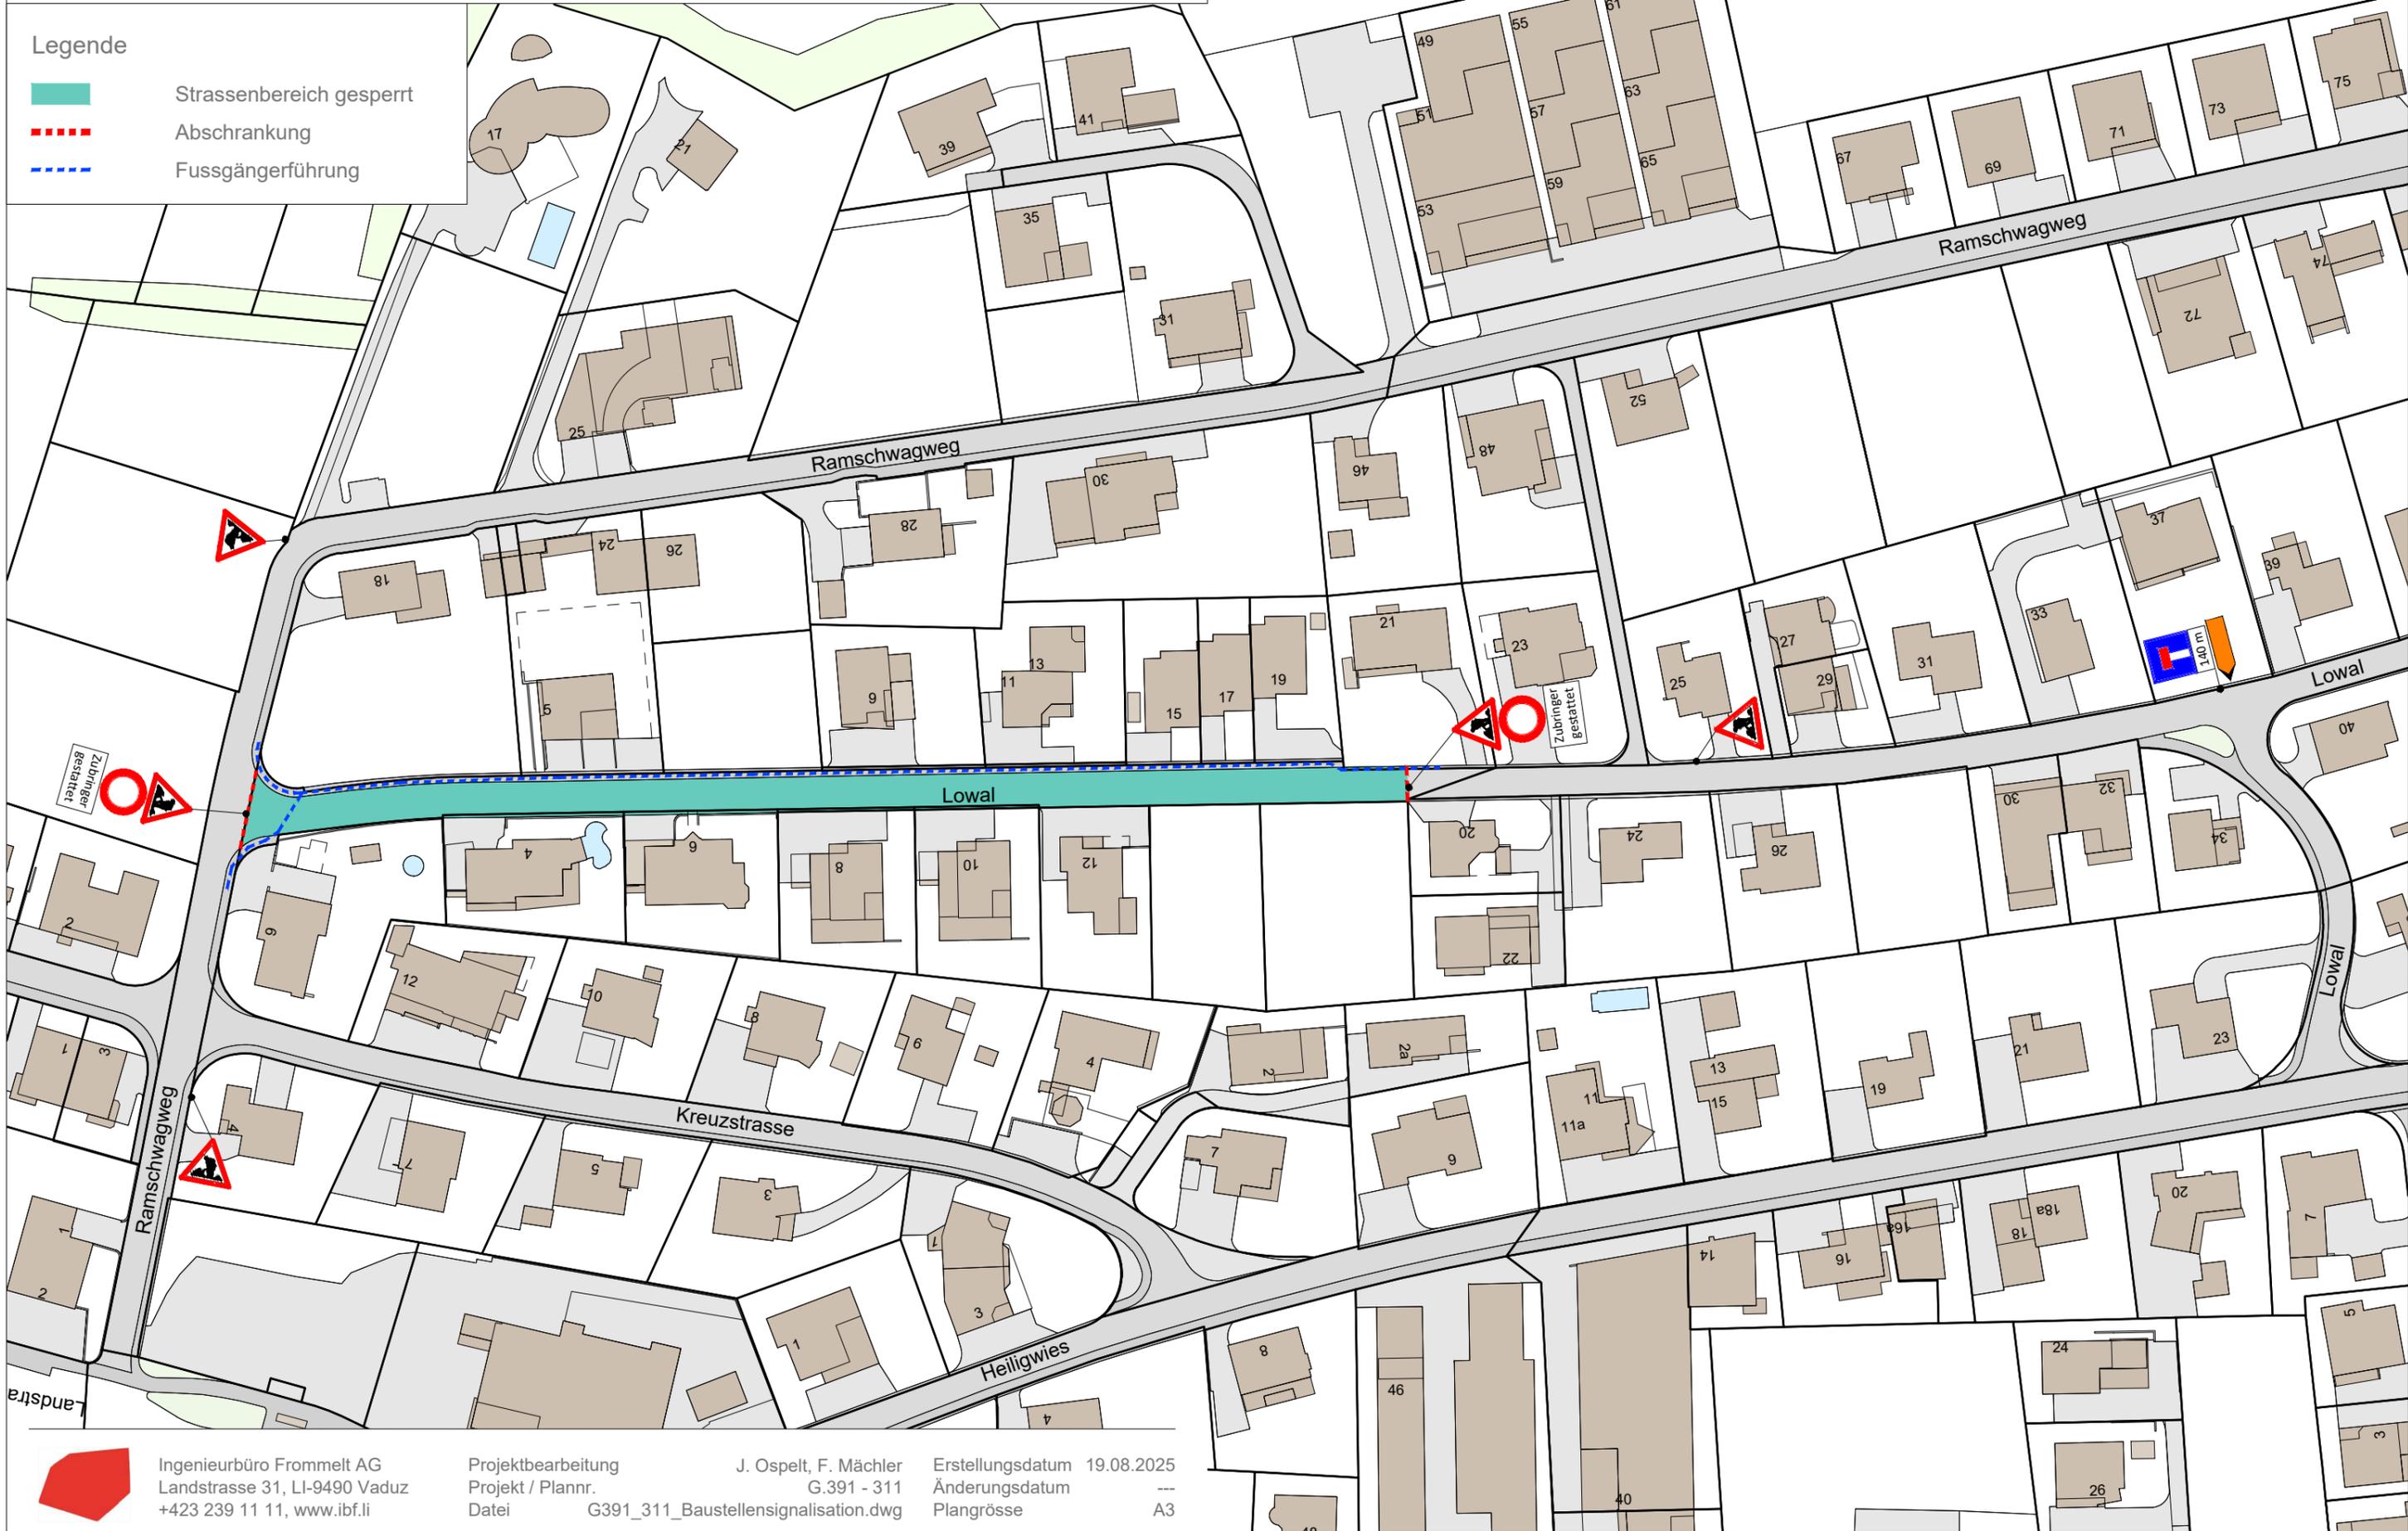

Ingenieurbüro Frommelt AG
Landstrasse 31, LI-9490 Vaduz
+423 239 11 11, www.ibf.li

Projektbearbeitung
Projekt / Plannr.
Datei

J. Ospelt, F. Mächler
G.391 - 311
G391_311_Baustellensignalisation.dwg

Erstellungsdatum 19.08.2025
Änderungsdatum ---
Plangrösse A3